



目標地図(板倉地区)




地域計画の変更案①

目標地図赤枠で示された土地を
地域計画から除外するものです。

地番：大荷場字上654-1

地目：畑

面積：248㎡

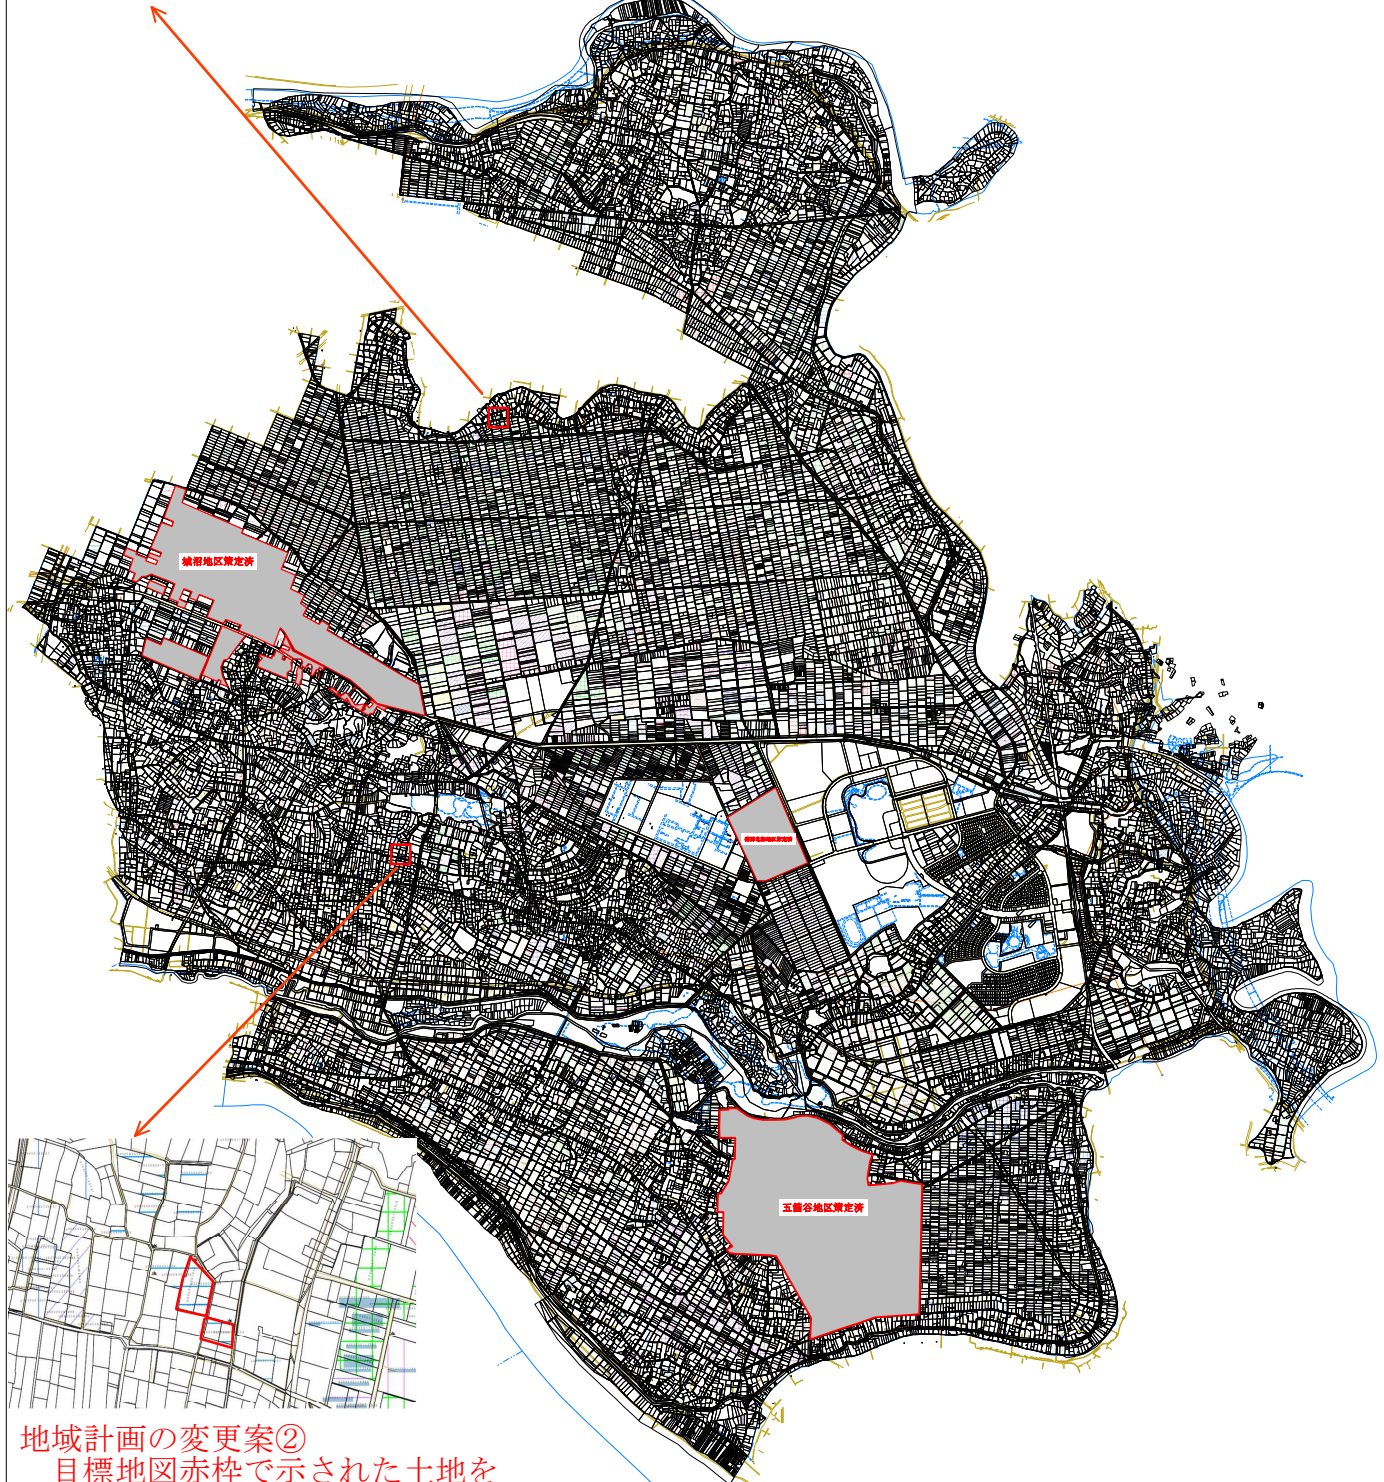

地域計画の変更案②

目標地図赤枠で示された土地を
地域計画から除外するものです。

地番、地目、面積：岩田字北浦1046、畑、1656㎡
 岩田字北浦1047、畑、558㎡
 岩田字北浦1048、畑、638㎡
 岩田字北浦1049-2、畑、520㎡
 岩田字北浦1049-3、畑、595㎡